



PRZEKRÓJ II-II

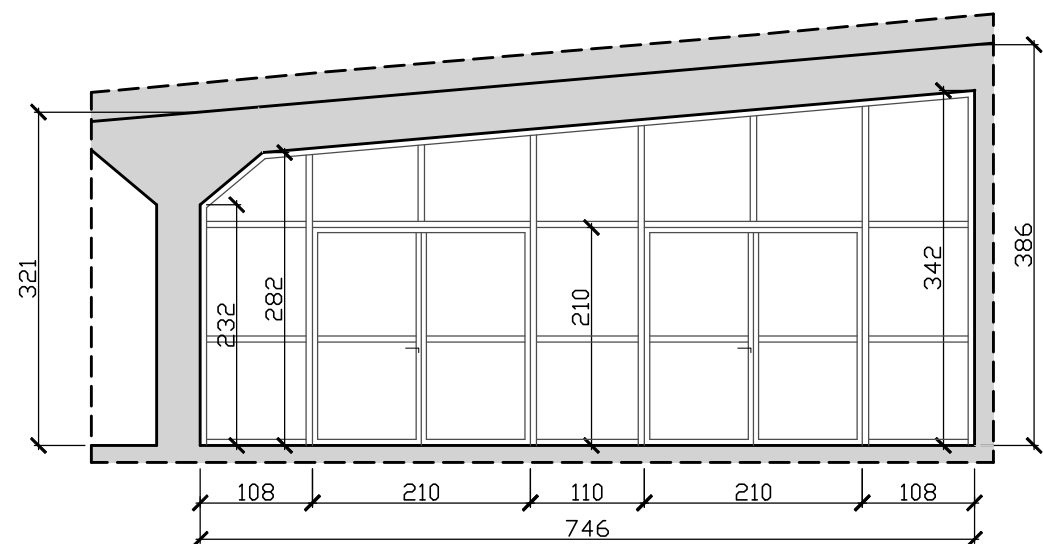

PRZEKRÓJ I-I

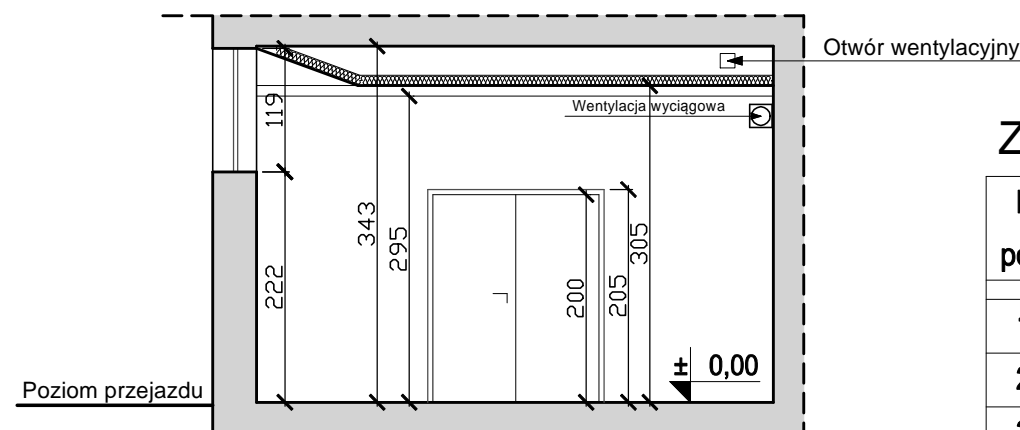

ZESTAWIENIE POMIESZCZEŃ

Nr pom	Funkcja pomieszczenia	Powierz. użytkowa	Wykończ. posadzki
1	Część wykładowa	40,0	Płytki lastr.
2	Część warsztatowa	47,8	Deski
3	Stolarnia	37,9	Deski

AKAM USŁUGI INWESTYCYJNE mgr inż. Andrzej Zajączkowski 80-298 Gdańsk, ul. Choczewska 16, tel. 603 784-007, e-mail: akamm@wp.pl			
inwestor Akademia Sztuk Pięknych w Gdańsku 80-836 Gdańsk, Targ Węglowy 6	sporządził mgr inż. Andrzej Zajączkowski UPR. NR GP-KZ-7210/244/90	podpis	
obiekt Inwentaryzacja stolarni w budynku ASP Mała Zbrojownia, Gdańsk, Plac Wałowy 15	branża ARCHITEKTURA	faza PW	nr rys. 1
data kwiecień 2016	skala 1:75	Rzut poziomy. Przekroje	