


WIDOK ŚCIANY B-C

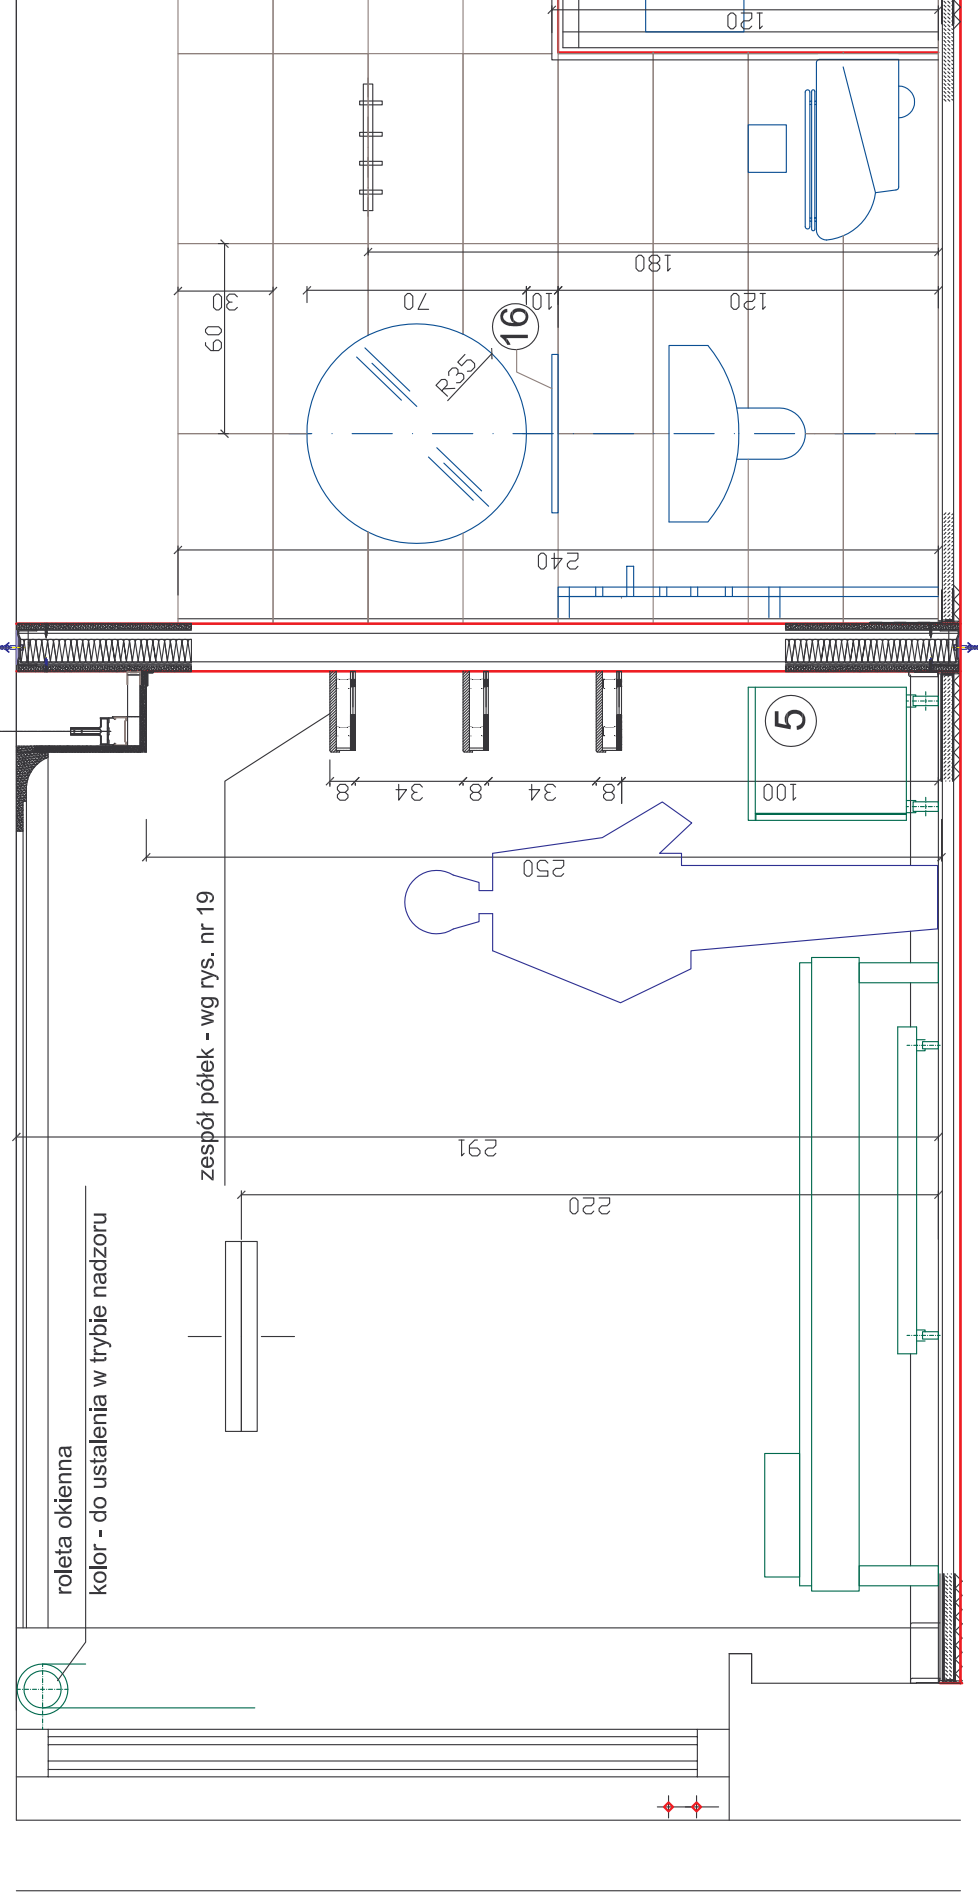

WIDOK ŚCIANY D-A

**UWAGI:**

- OBUDOWA PIONÓW INSTALACYJNYCH W ŁAZIENKACH - DO USTALENIA W TRAKCIE REALIZACJI.
- PRZED PRZYSTĄPIENIEM DO ROBÓT BUDOWLANYCH - WSZYSTKIE WYMIARY NALEŻY SPRAWDZIĆ NA MIEJSCU.
- MONTAŻ ZGODNIE Z ZALECENIAMI PRODUCENTA.

Temat projektu:	PROJEKT PRZEBUDOWY DS ASP W GDAŃSKU - POZIOM 100 i 200 tzw. "4 kamienic", KLATKA SCHODOWA K2 GDAŃSK UL. CHLEBNICKA 13-16	Nr rys.:	<b>9</b>
Branża	ARCHITEKTURA WNĘTRZ	Skala:	1:25
Temat rysunku:	POKÓJ 106 WIDOK ŚCIANY B-C, D-A	Data:	06.2010r.
Inwestor:	AKADEMIA SZTUK PIĘKNYCH W GDAŃSKU, GDAŃSK, TARG WĘGLOWY 6		
Autor:	dr arch. Iwona Dzierżko-Bukał, upr. nr 6141/Gd/94		