


WIDOK ŚCIANY E-F

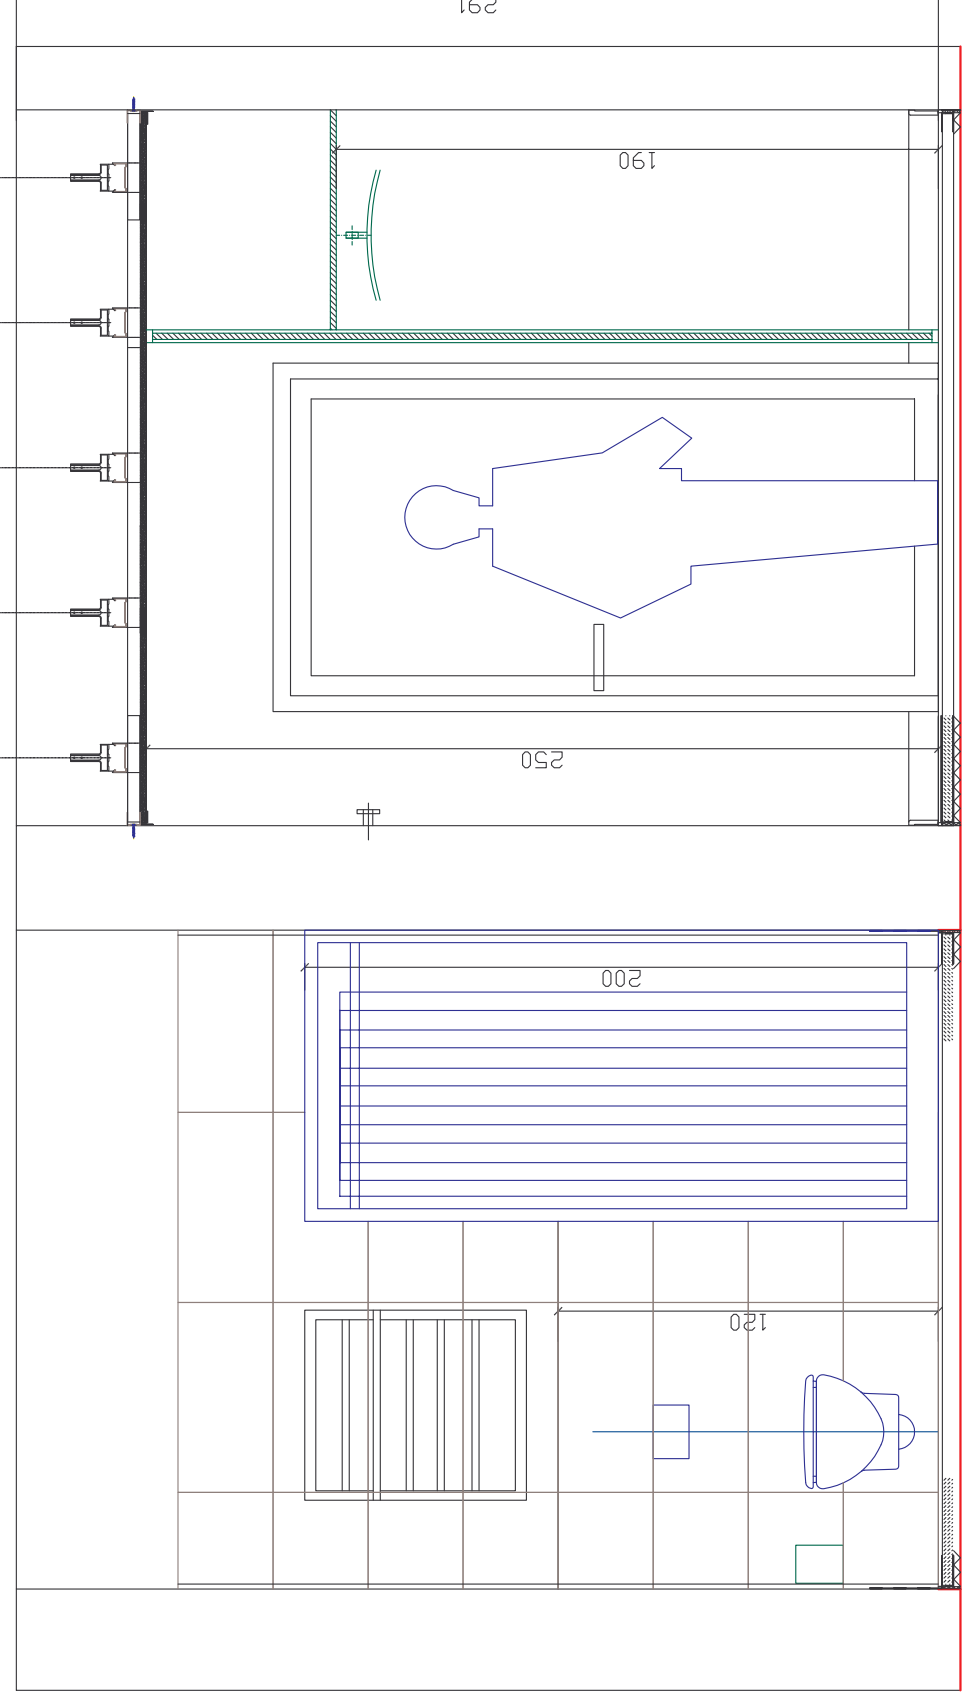

WIDOK ŚCIANY A-B

WYKOŃCZENIE ŚCIAN:

ŁAZIENKA - CERAMICZNA OKŁADZINA ŚCIAN

PARADYŻ PIUMETTA-BIANCO (błyszczące, rektyfikowane)

59,5x29,5 cm; spoina 1 mm;

- wysokość okładziny - 2,4 m;

- układ płytek na ścianach wynika z układu płytek posadzki;

uwaga - boczna ściana kabiny natryskowej wykonana podwójną

płytą GKBI z okładziną z płytek ceramicznych;

od strony kabiny zabezpieczona izol. bezspoinową Saniflex.

PRZEDSIONEK - MALOWANY FARBĄ EMULSYJNĄ W KOLORZE "jasnej wanilii"

- identycznie jak ściany korytarza na parterze;

listwa przypodłogowa "INDIZIO" biała, wys. 92,6 mm

lub "KONSUS" SX 104 15x1,5 biała

- WNEŹRZE SZAFY WYKOŃCZONE TAPETĄ WINYLOWĄ W KOLORZE BIAŁYM;

POKÓJ

- MALOWANY FARBĄ EMULSYJNĄ W KOLORZE "jasnej wanilii"

- identycznie jak ściany korytarza na parterze;

listwa przypodłogowa "INDIZIO" biała, wys. 92,6 mm

lub "KONSUS" SX 104 15x1,5 biała

WYKOŃCZENIE SUFITÓW:

ŁAZIENKA - MALOWANY FARBĄ EMULSYJNĄ W KOLORZE BIAŁYM

PRZEDSIONEK - MALOWANY FARBĄ EMULSYJNĄ W KOLORZE BIAŁYM

POKÓJ

- MALOWANY FARBĄ EMULSYJNĄ W KOLORZE BIAŁYM

LISTWA PRZYSUFITOWA NMC-AD22 (22,5xh10cm)

w kolorze białym

UWAGI:

- OBUDOWA PIONÓW INSTALACYJNYCH W ŁAZIENKACH - DO USTALENIA W TRAKCIE REALIZACJI.

- PRZED PRZYSTĄPIENIEM DO ROBÓT BUDOWLANYCH - WSZYSTKIE WYMIARY NALEŻY SPRAWDZIĆ NA MIEJSCU.

- MONTAŻ ZGODNIE Z ZALECENIAMI PRODUCENTA.

Temat projektu:	PROJEKT PRZEBUDOWY DS ASP W GDAŃSKU - POZIOM 100 i 200 tzw. "4 kamienic", KLATKA SCHODOWA K2 GDAŃSK UL. CHLEBNICKA 13-16	Nr rys.:	11
Branża	ARCHITEKTURA WNEŹRZ	Skala:	1:25
Temat rysunku:	POKÓJ 107 WIDOK ŚCIANY A-B, E-F	Data:	06.2010r.
Inwestor:	AKADEMIA SZTUK PIĘKNYCH W GDAŃSKU, GDAŃSK, TARG WĘGLOWY 6		
Autor:	dr arch. Iwona Dzierżko-Bukał, upr. nr 6141/Gd/94		