


RZUT PIWNIC

Rys. I SYTUACJA W PIWNICACH WIELKIEJ ZBROJOWNI W GDAŃSKU
PO ZAKOŃCZENIU I ETAPU PRAC ZWIĄZANYCH Z WYBURZENIEM
ŚCIAN Z II POŁ. XX WIEKU.

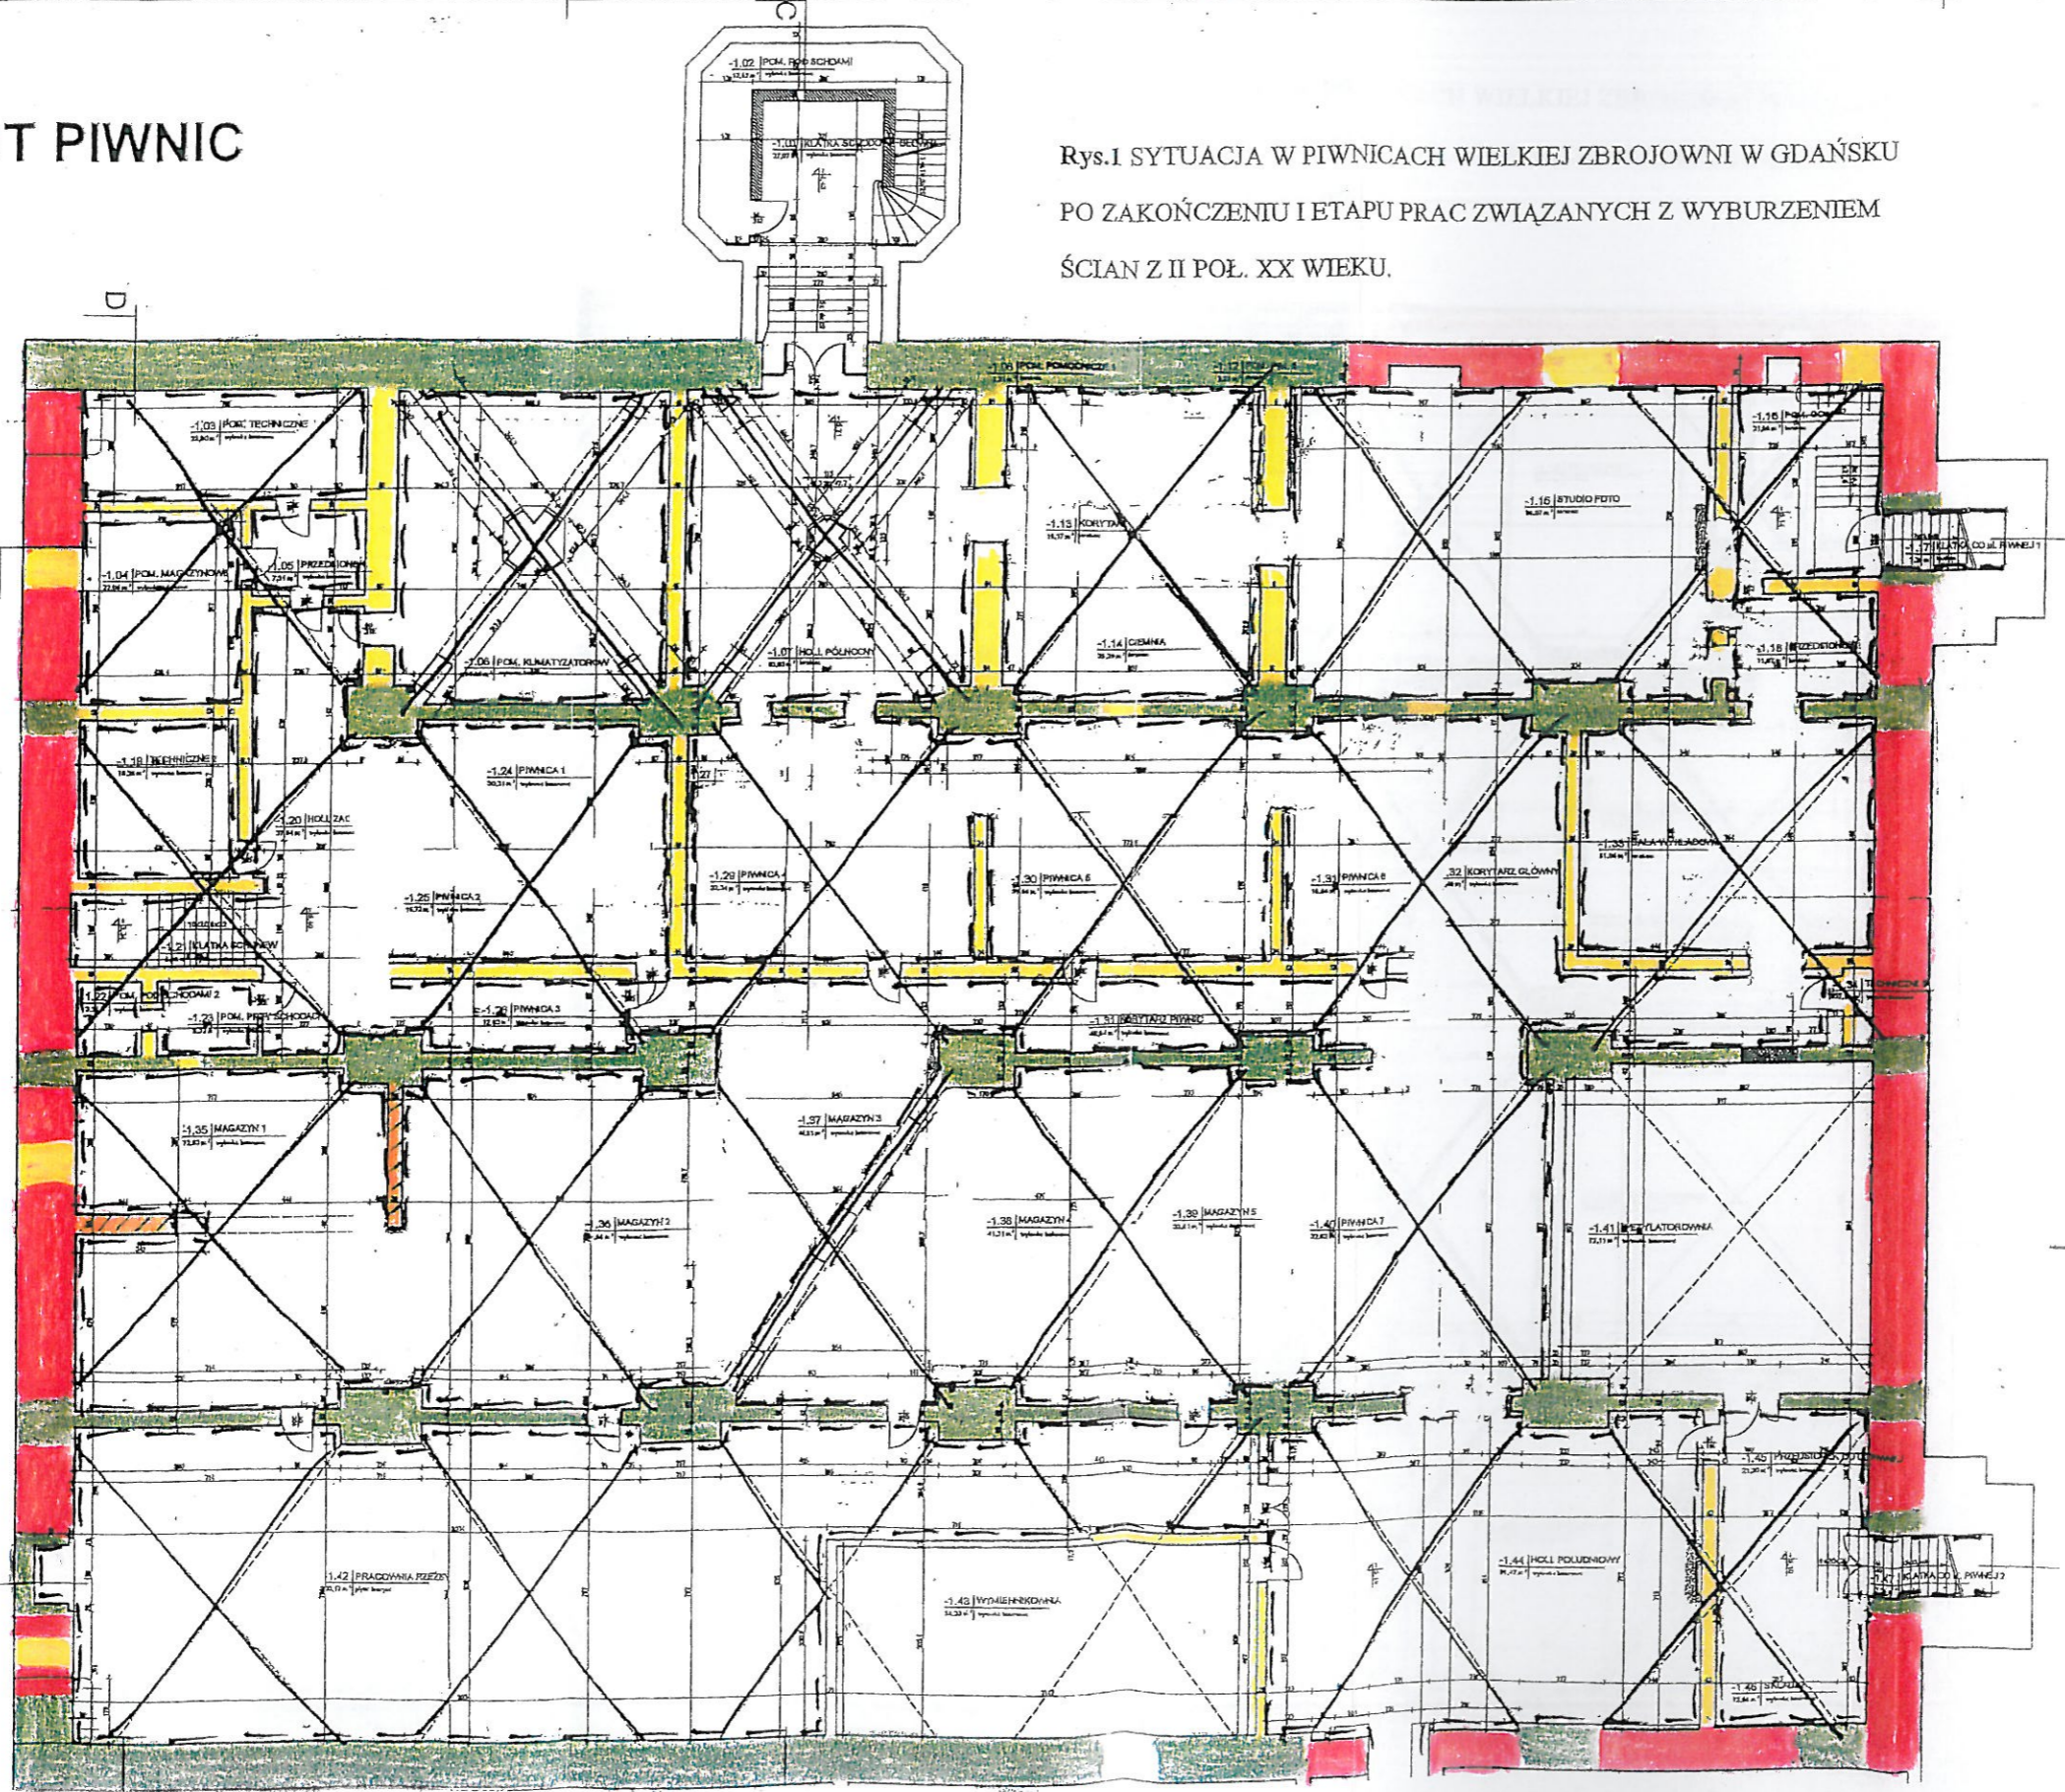

LEGENDA

Badania architektoniczne – wg Jacka Gzowskiego

- Struktura do końca XVI wieku
- Okres budowy – 1600 – 1609
- Przebudowy XVII – XIX w.
- Koniec XIX – pocz. XX w.
- Przebudowy po 1945 r.

Prace naniesione przez Marcina Piórkowskiego, firma EKOINBUD.

- Usunięcie tynków cementowych ze ścian
- Usunięcie tynków cementowych ze sklepień