WZÓR OKNA ZAPLECZA

Gdańsk, ul. Chlebnicka 13/16

Wymiar dostosować do inwentaryzacji własnej

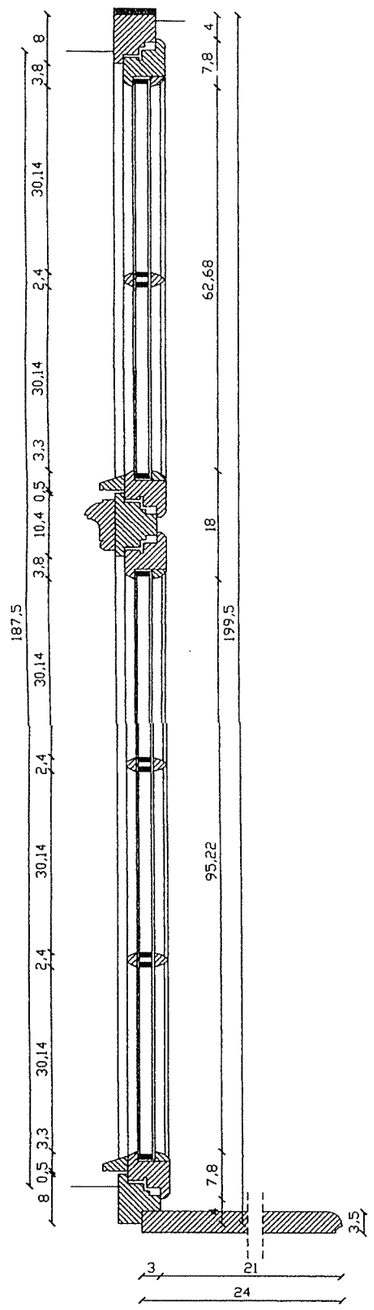

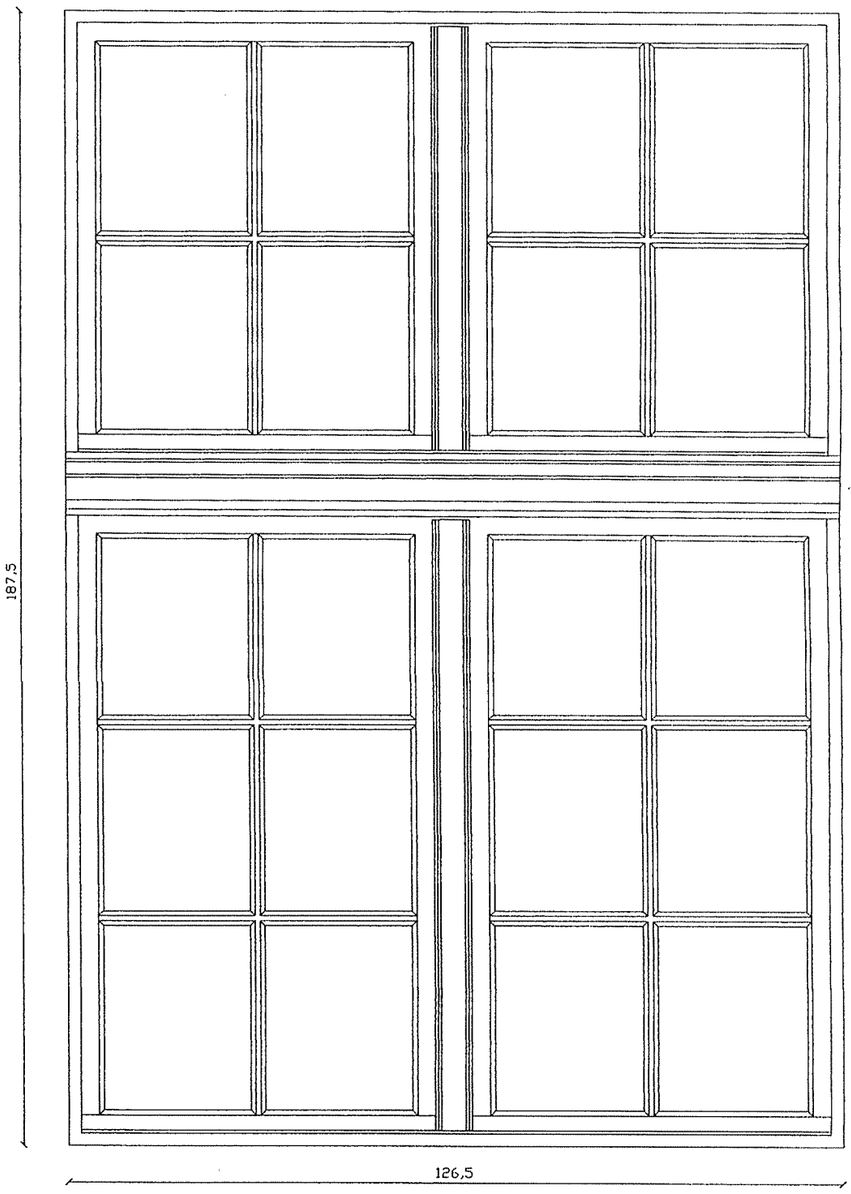

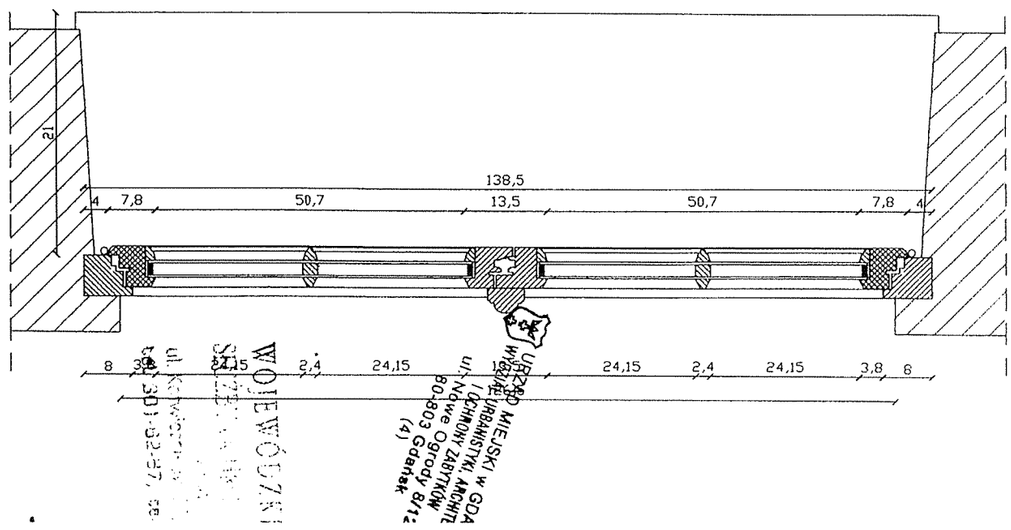

TYP OKNA

BIURO PROJEKTOWE	ARCHITEKT JACEK GZOWSKI TEL/FAX 340-57-14 ; 340-57-02 ; TEL.KOM. 0-601-838-807		
"AGENCJA DART" GDANSK ul.GOPLANSKA 38	Dom Angielski -Akademik ASP Gdańsk - Śródmieście	Numery okien jak u góry na rysunku	RYS:19
PROJEKTANT: mgr.inż.arch. JACEK GZOWSKI	mgr inż. arch. JACEK GZOWSKI		SKALA 1 :10