


Przekrój przez nawierzchnię

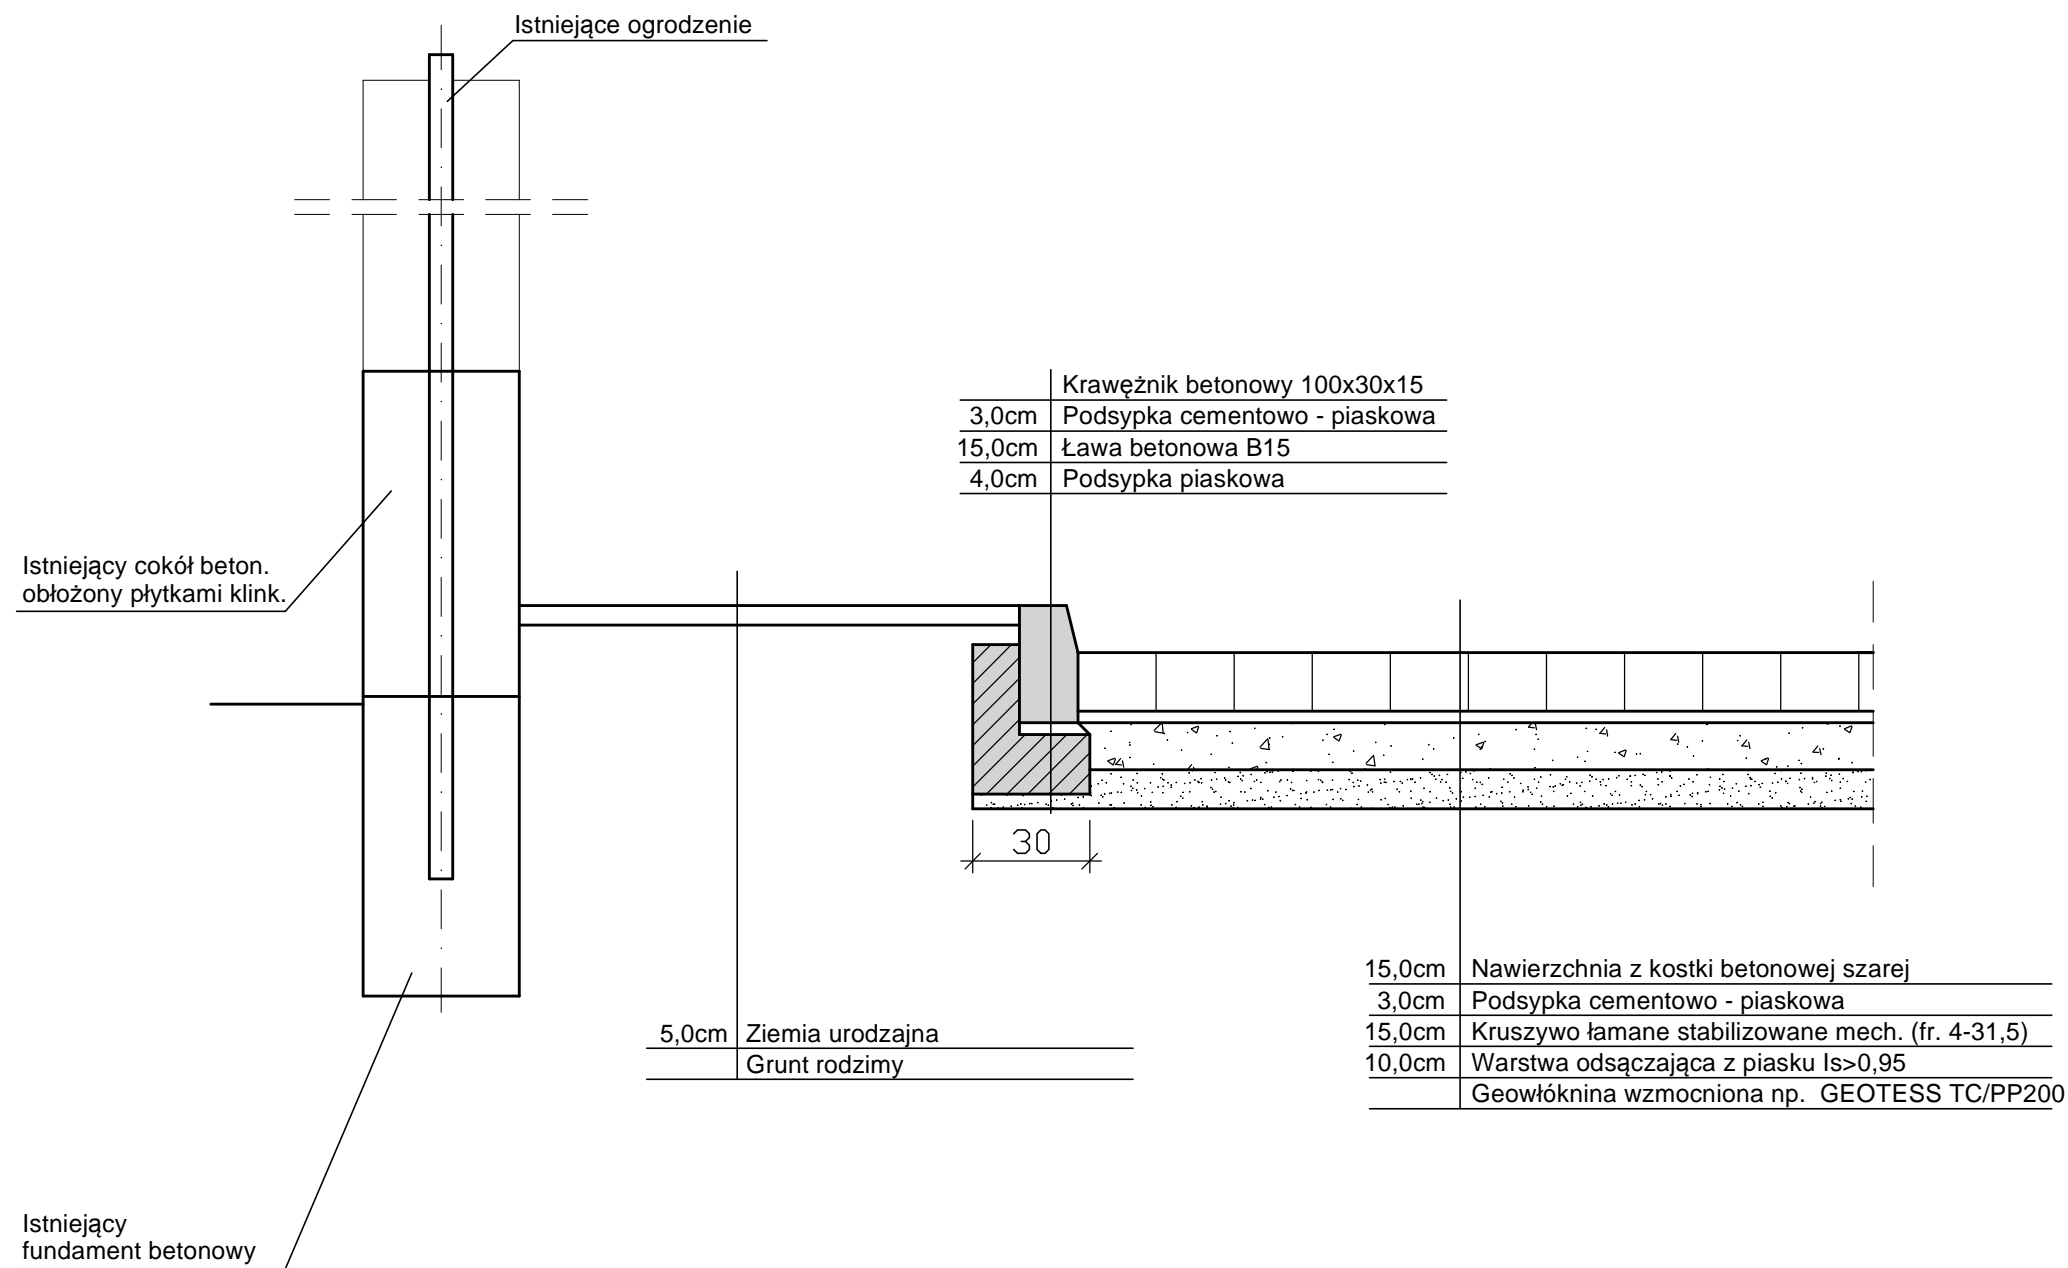

AKAM Usługi Inwestycyjne mgr inż. Andrzej Zajączkowski 80-298 Gdańsk, ul. Choczewska 16, e-mail: akamm@wp.pl			
Akademia Sztuk Pięknych w Gdańsku 80-836 Gdańsk, Targ Węglowy 6		sporządził	podpis
Przekrój nawierzchni placu wewnętrznego w obiekcie Mała Zbrojownia w Gdańsku, Plac Wałowy 15		mgr inż. Andrzej Zajączkowski Nr upr. GP-KZ-7210/244/90	
BUDOWLANA	faza PB	nazwa rysunku Przekrój przez nawierzchnię	nr rys. 2
październik 2016	skala 1:20		