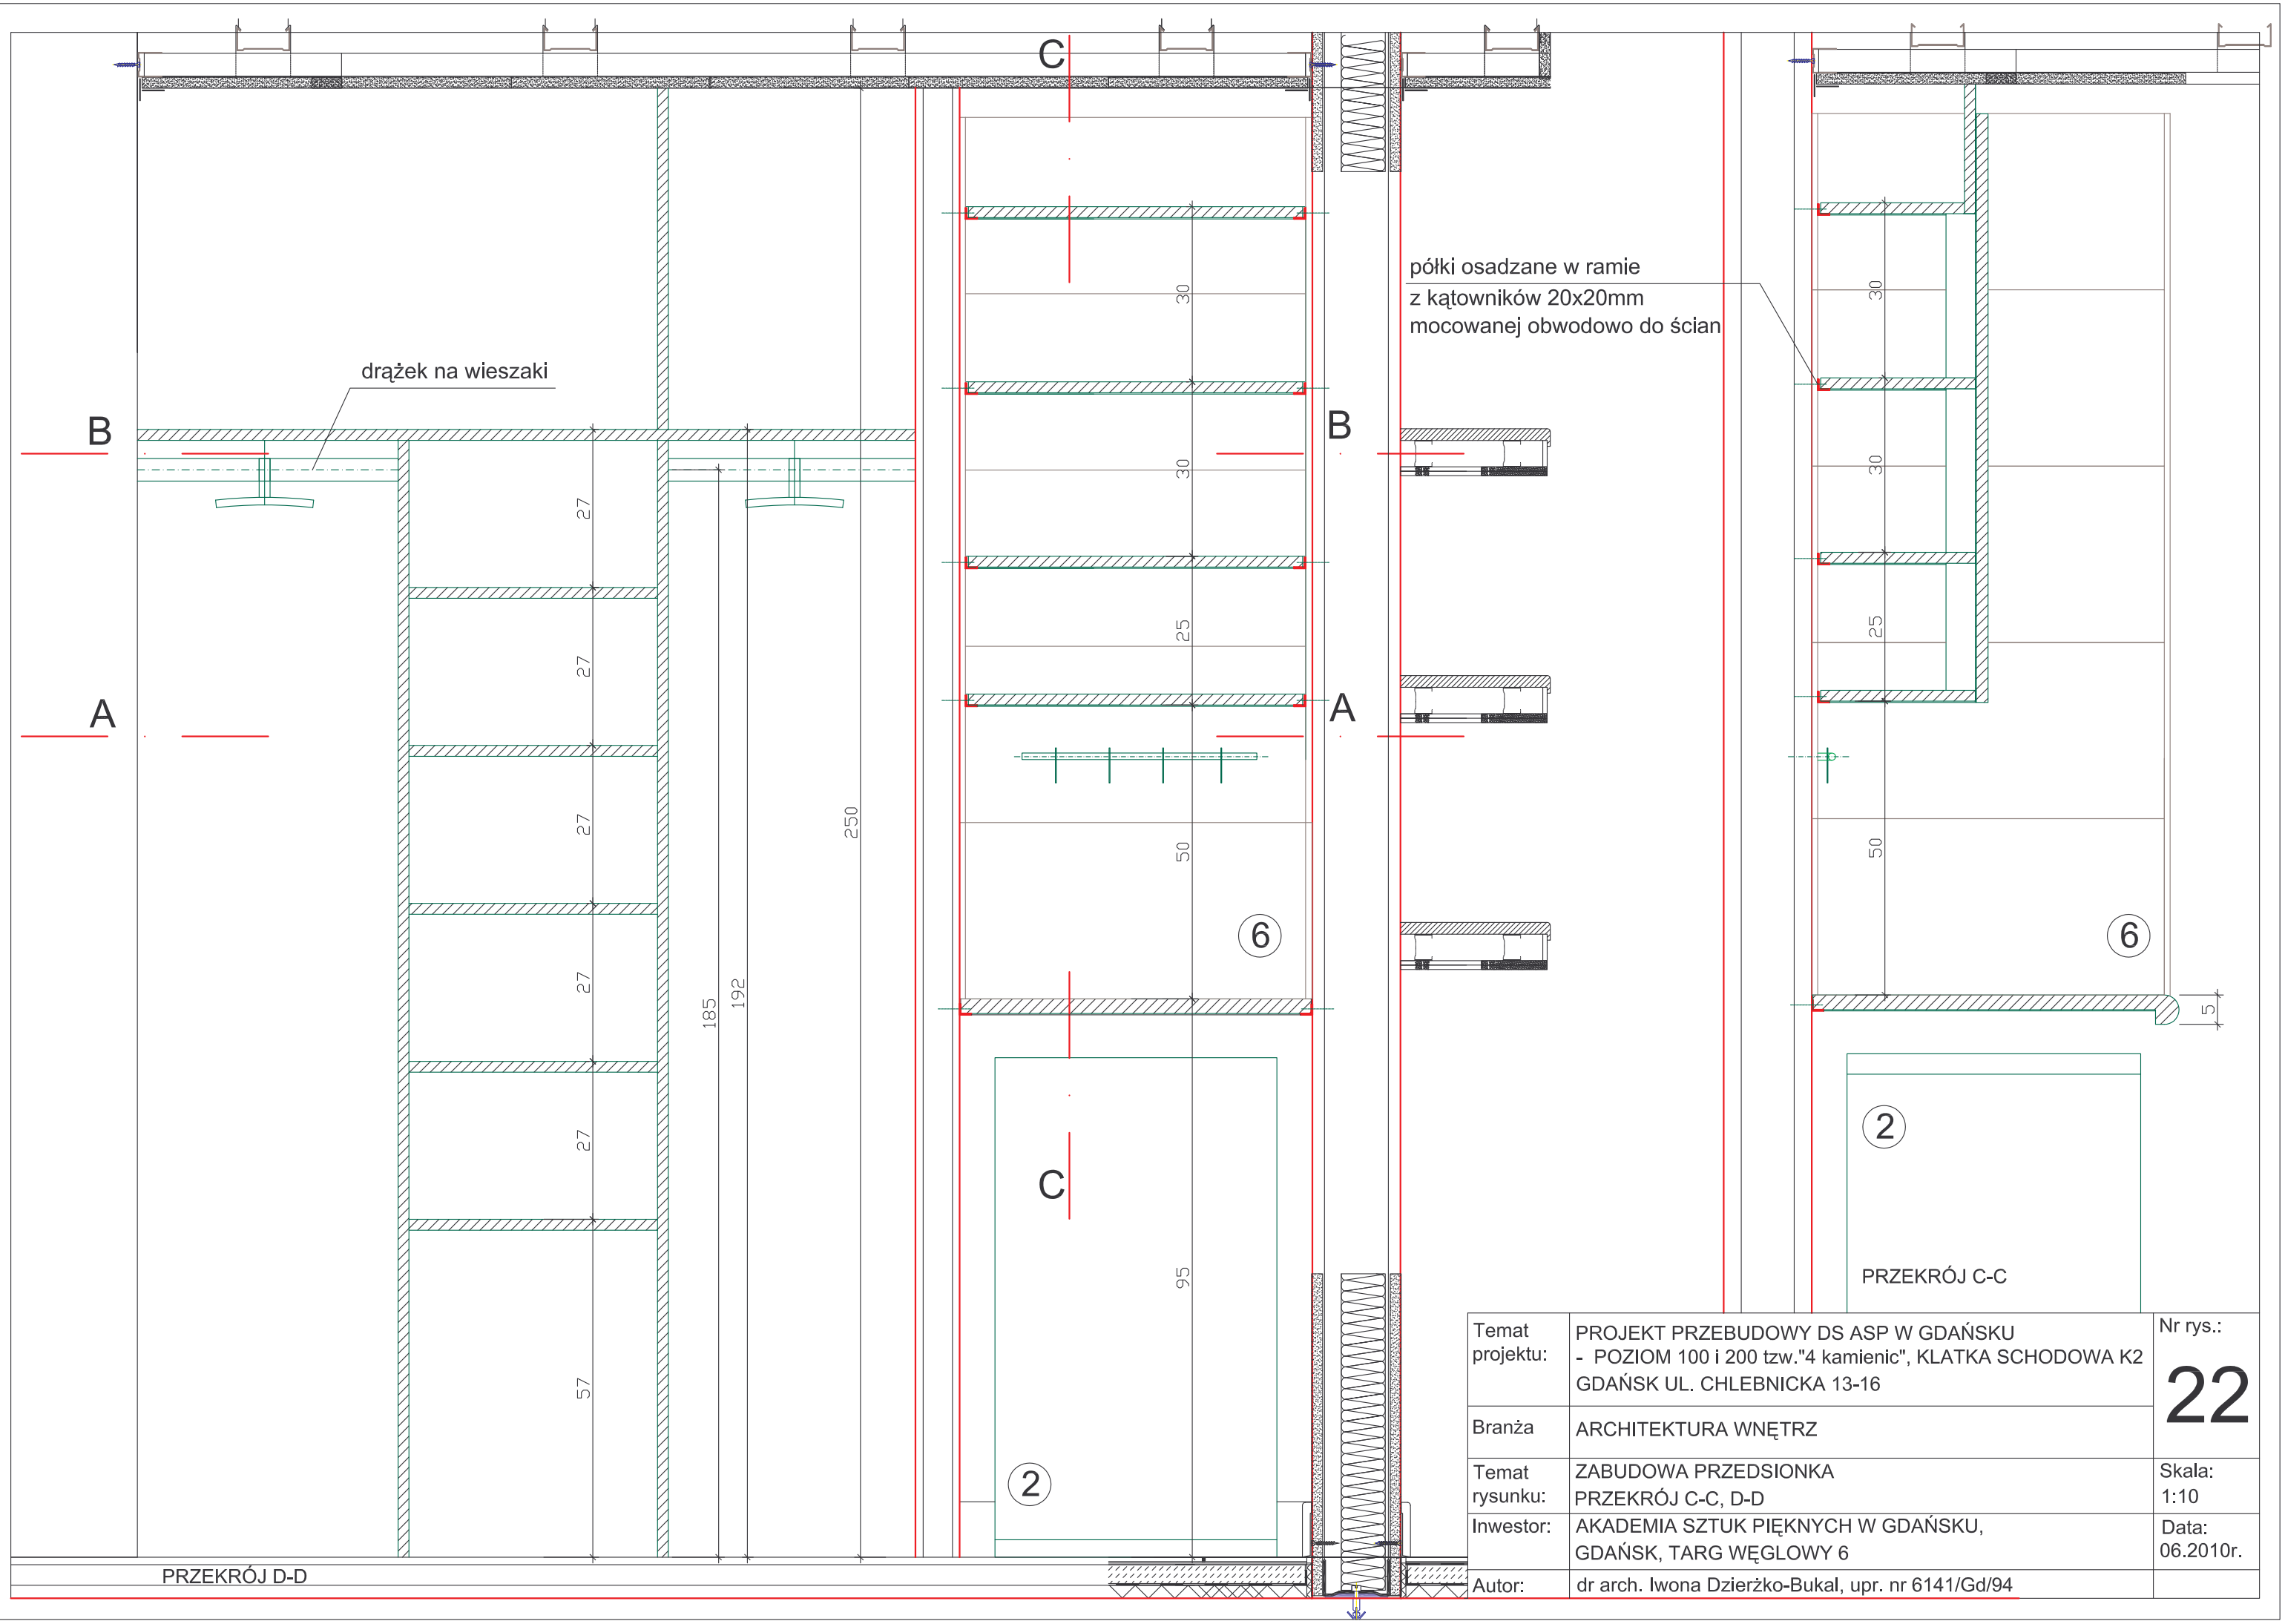

Temat projektu:	PROJEKT PRZEBUDOWY DS ASP W GDAŃSKU - POZIOM 100 i 200 tzw."4 kamienic", KLATKA SCHODOWA K2 GDAŃSK UL. CHLEBNICKA 13-16	Nr rys.: 22
Branża	ARCHITEKTURA WNĘTRZ	
Temat rysunku:	ZABUDOWA PRZEDSIONKA PRZEKRÓJ C-C, D-D	Skala: 1:10
Inwestor:	AKADEMIA SZTUK PIĘKNYCH W GDAŃSKU, GDAŃSK, TARG WĘGLOWY 6	Data: 06.2010r.
Autor:	dr arch. Iwona Dzierżko-Bukal, upr. nr 6141/Gd/94	