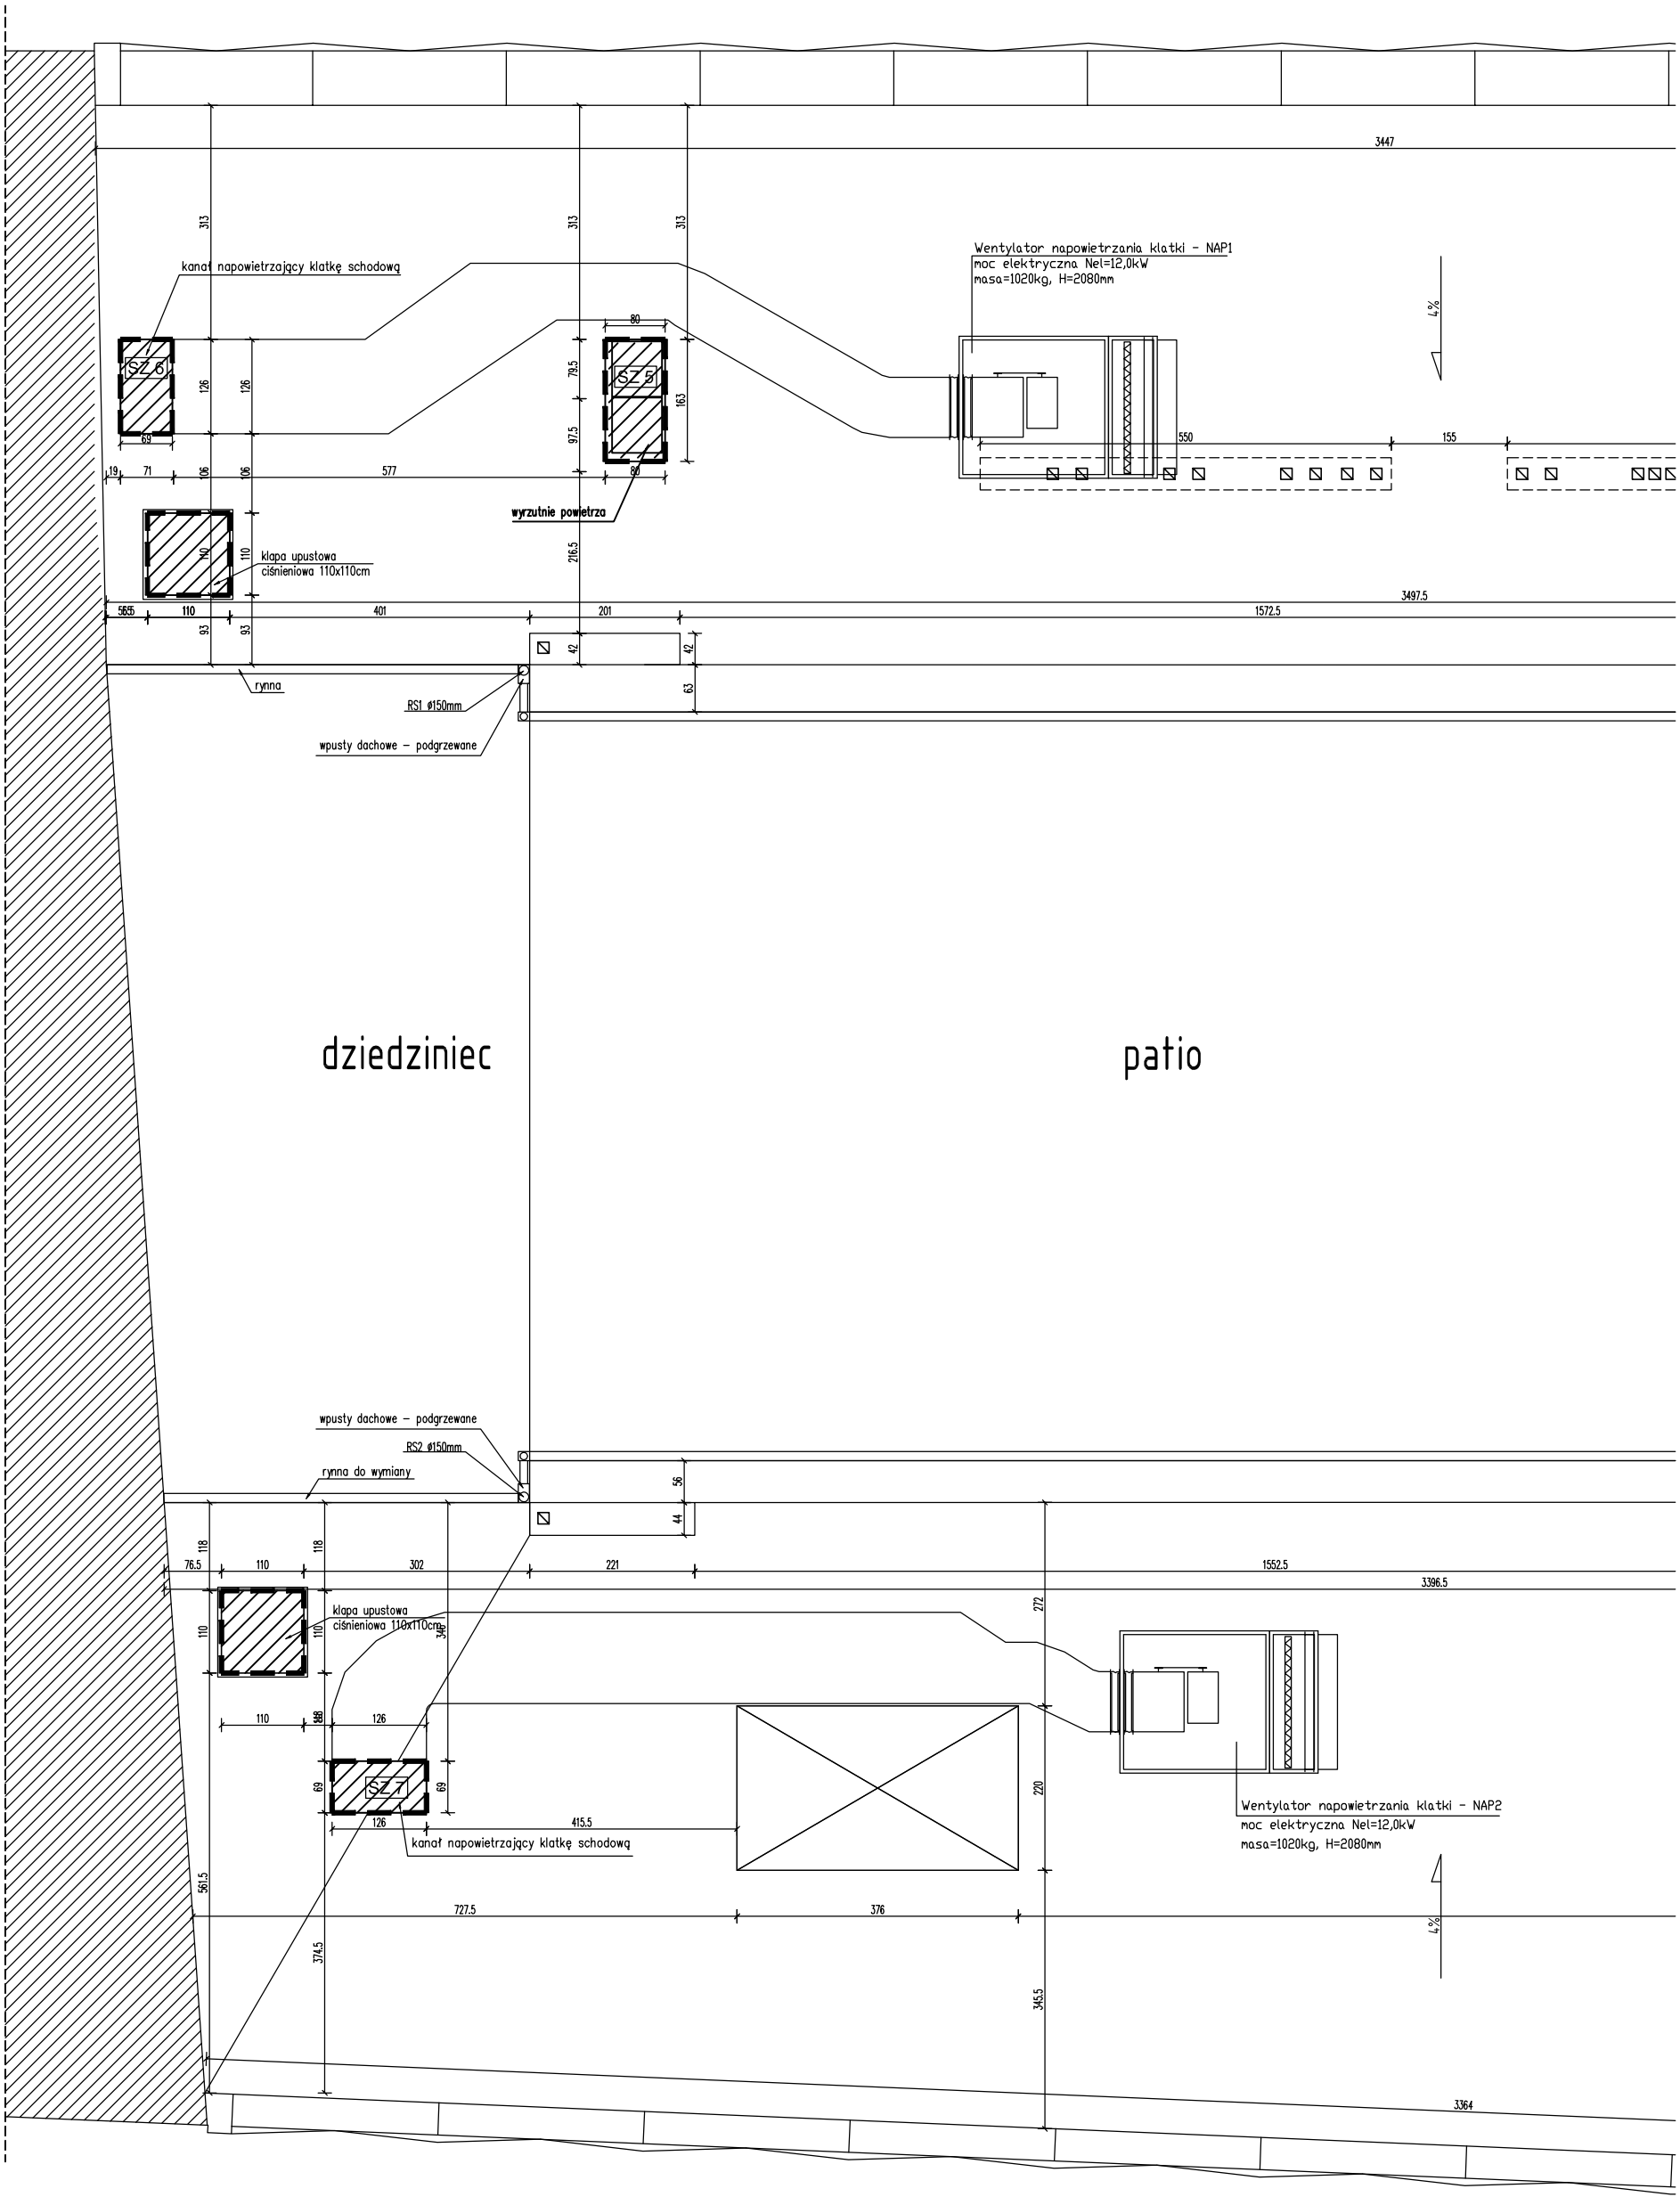
3447
313
313
313
kanał napowietrzający klatkę schodową
SZ 6
SZ 5
126
126
79.5
163
97.5
69
80
80
19
71
106
106
577
Wentylator napowietrzania klatki - NAP1
moc elektryczna Nel=12,0kW
masa=1020kg, H=2080mm
4%
550
155
wyrzutnie powietrza
216.5
klapa upustowa
ciśnieniowa 110x110cm
110
110
3497.5
5665
110
401
201
1572.5
93
93
42
42
63
rynna
RS1 ø150mm
wpusty dachowe – podgrzewane
dziedziniec
patio
wpusty dachowe – podgrzewane
RS2 ø150mm
rynna do wymiany
56
44
118
118
76.5
110
302
221
1552.5
3396.5
110
110
345
272
klapa upustowa
ciśnieniowa 110x110cm
110
126
69
SZ 7
69
126
415.5
220
kanał napowietrzający klatkę schodową
Wentylator napowietrzania klatki - NAP2
moc elektryczna Nel=12,0kW
masa=1020kg, H=2080mm
561.5
727.5
376
374.5
345.5
4%
3364